


INSTALAÇÃO DE ESGOTO SANITÁRIO

Escala: 1:50

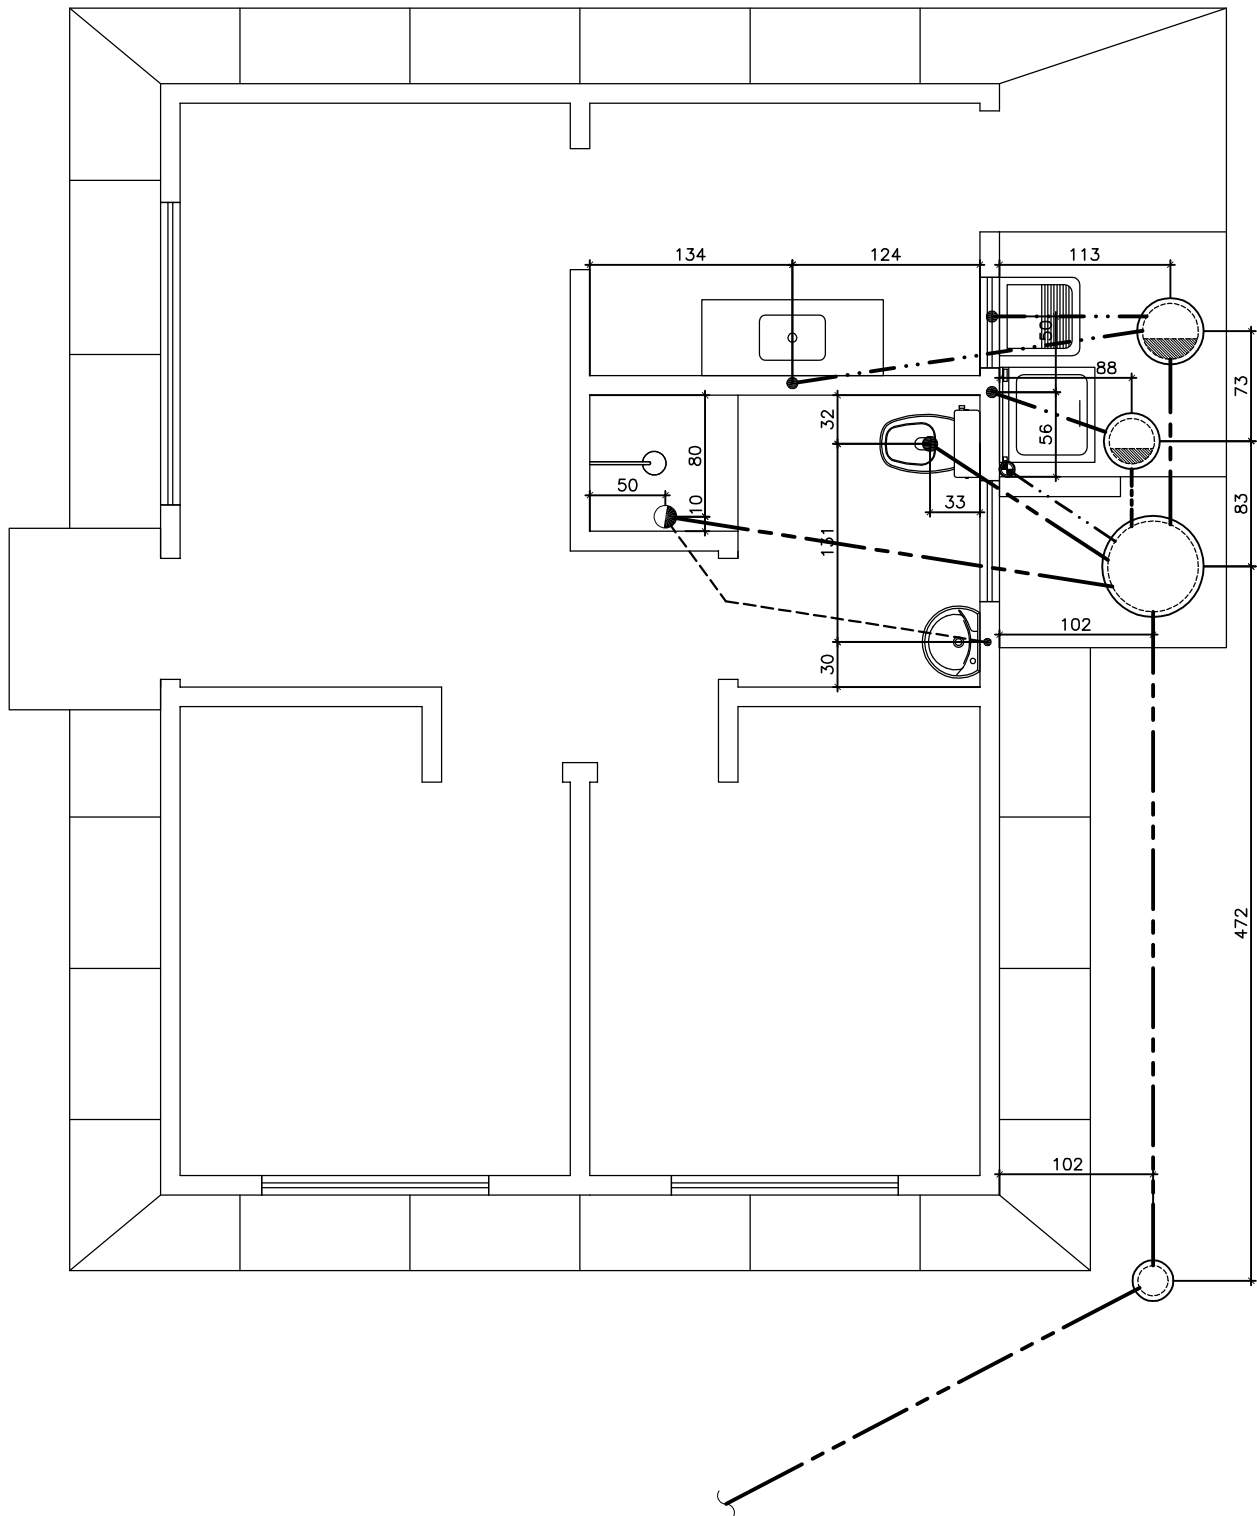

COHAB MINAS

PROJETO HIDROSSANITÁRIO

EMPREENDIMENTO :

MUNICÍPIO :

PADRÃO HABITACIONAL :

MG-90-I-2-41

DISCRIMINAÇÃO :

LOCAÇÃO DOS PONTOS DE UTILIZAÇÃO

DESENHO N° :
14/20

RESPONSÁVEL TÉCNICO :
FÁTIMA REGINA RÉLO COSTA - CREA MG 46.748/D
VINCULADO À ART N° : 575539

ÁREA :
--

ESCALA :
1:50

DATA :
FEV./12