



PLANTA LAJE SUPERIOR  
escala 1/50

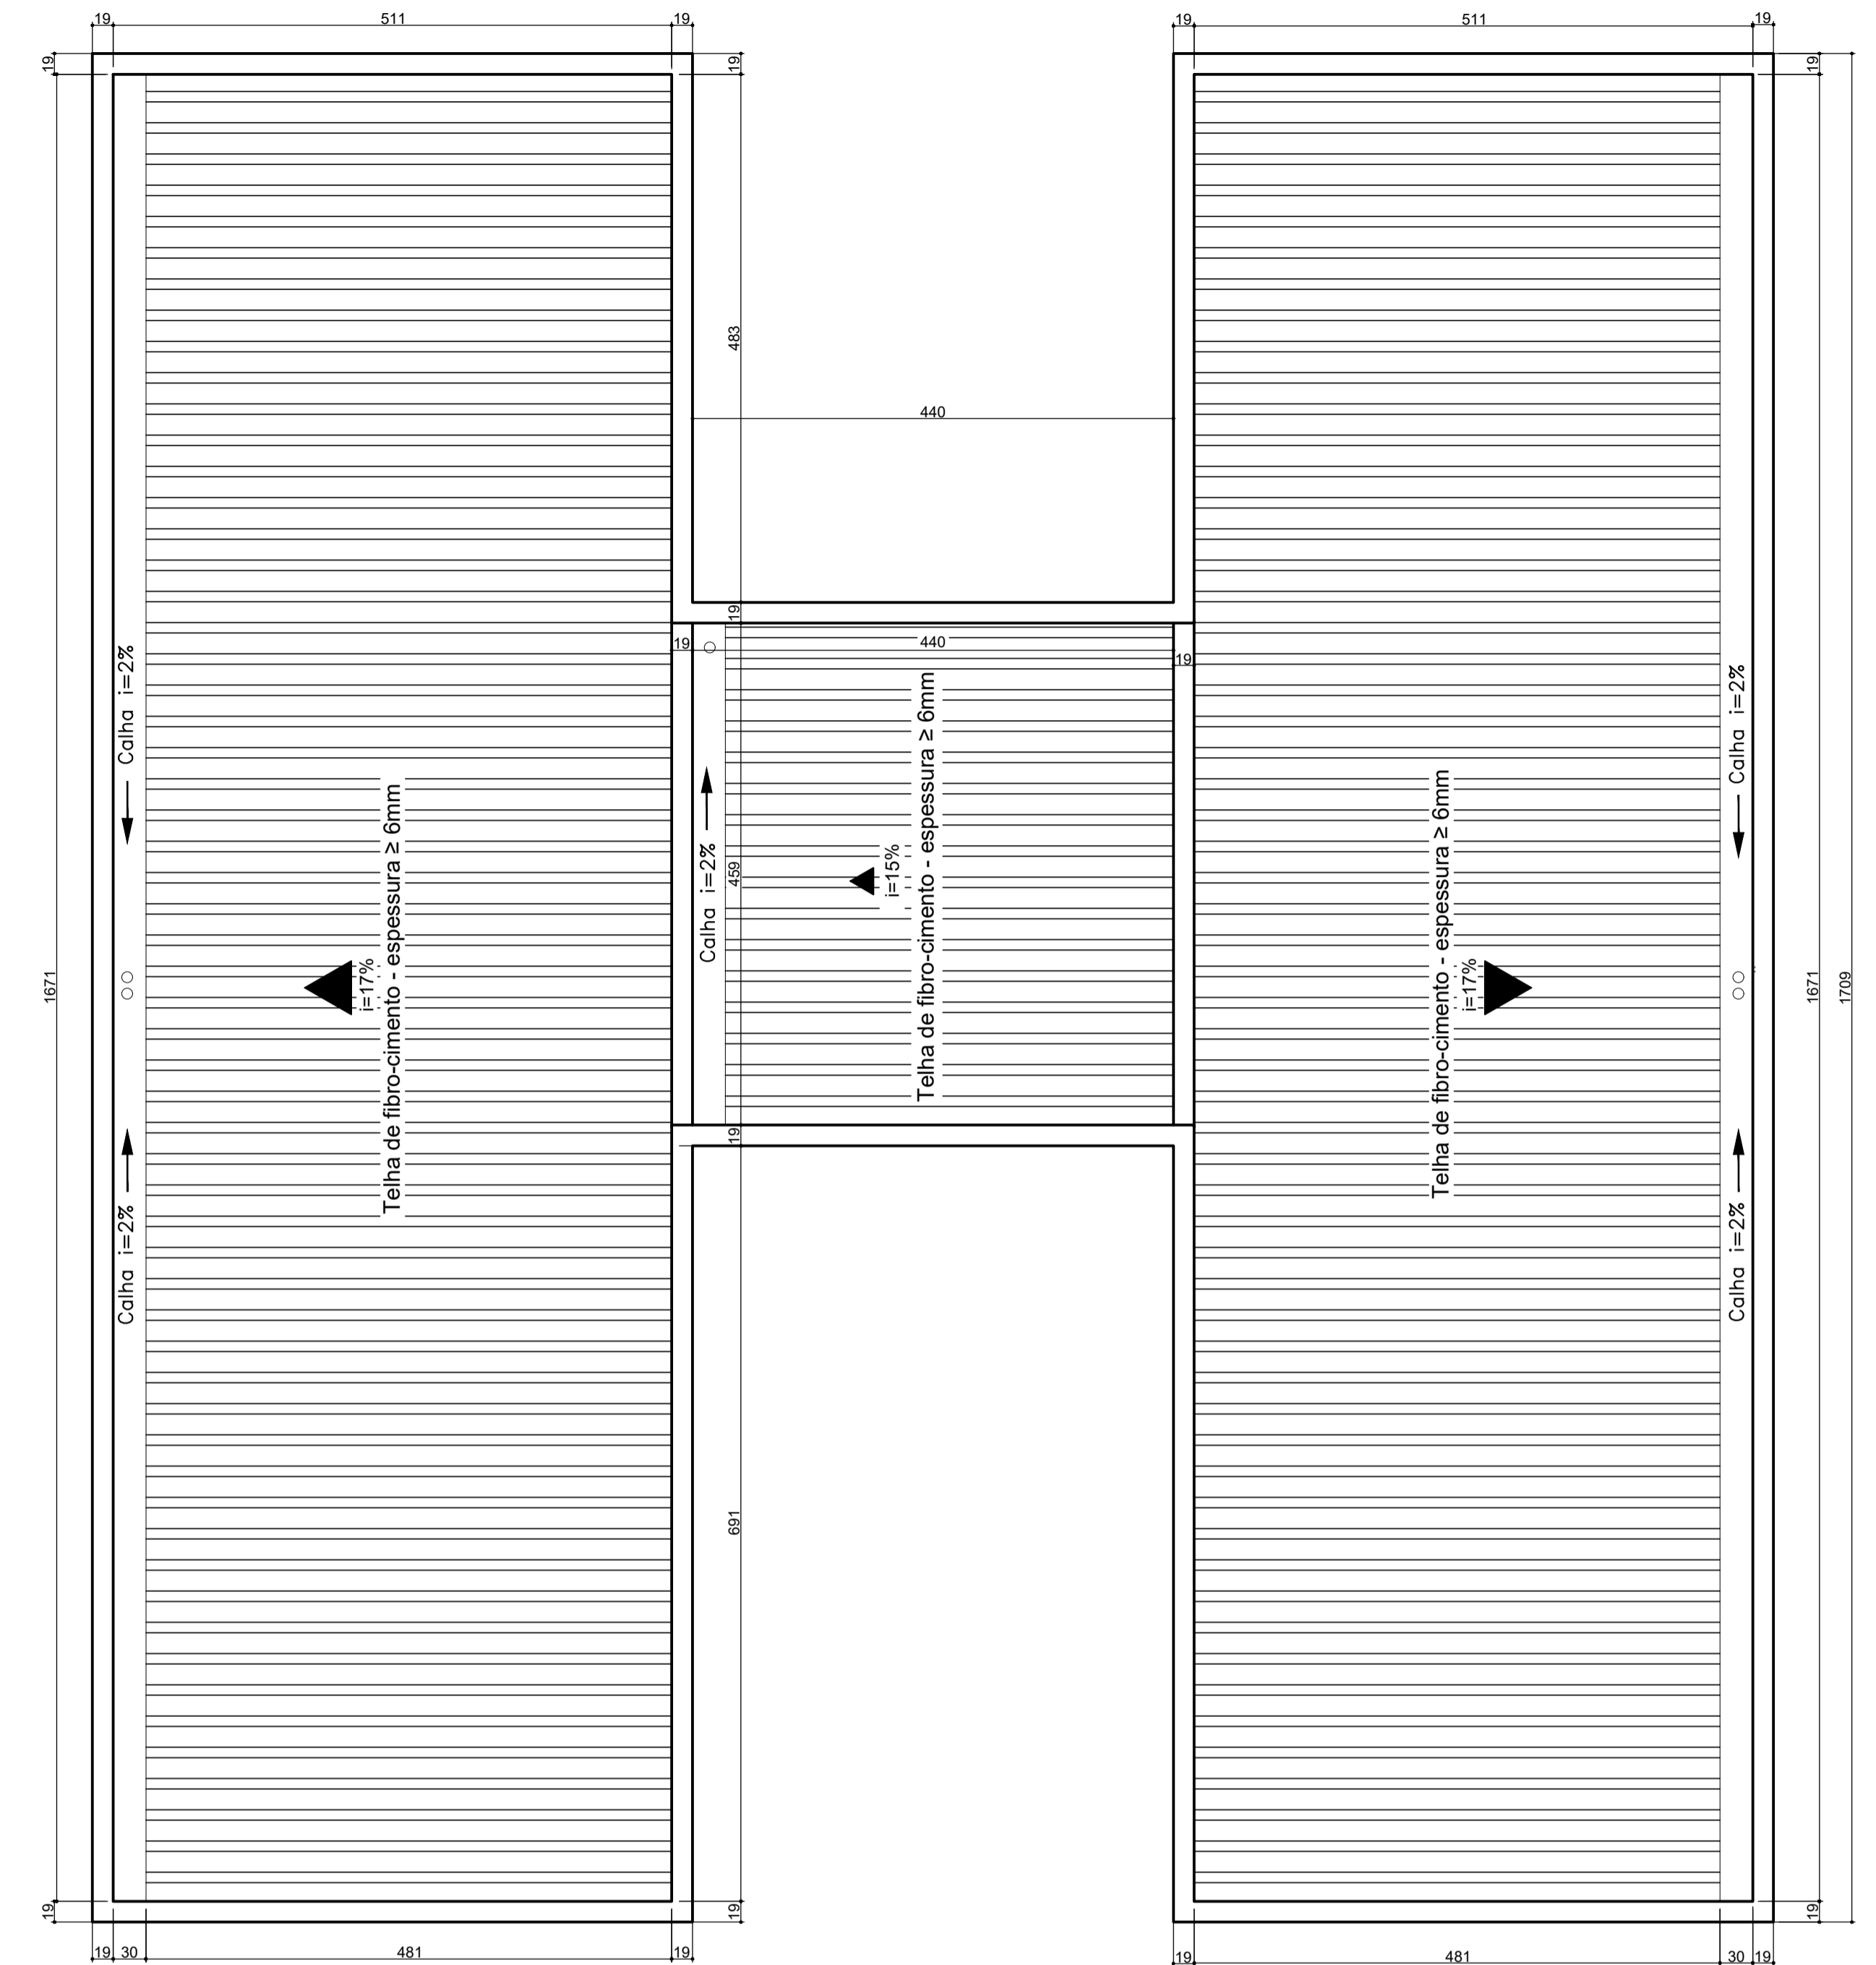

PLANTA DA COBERTURA  
escala 1/50

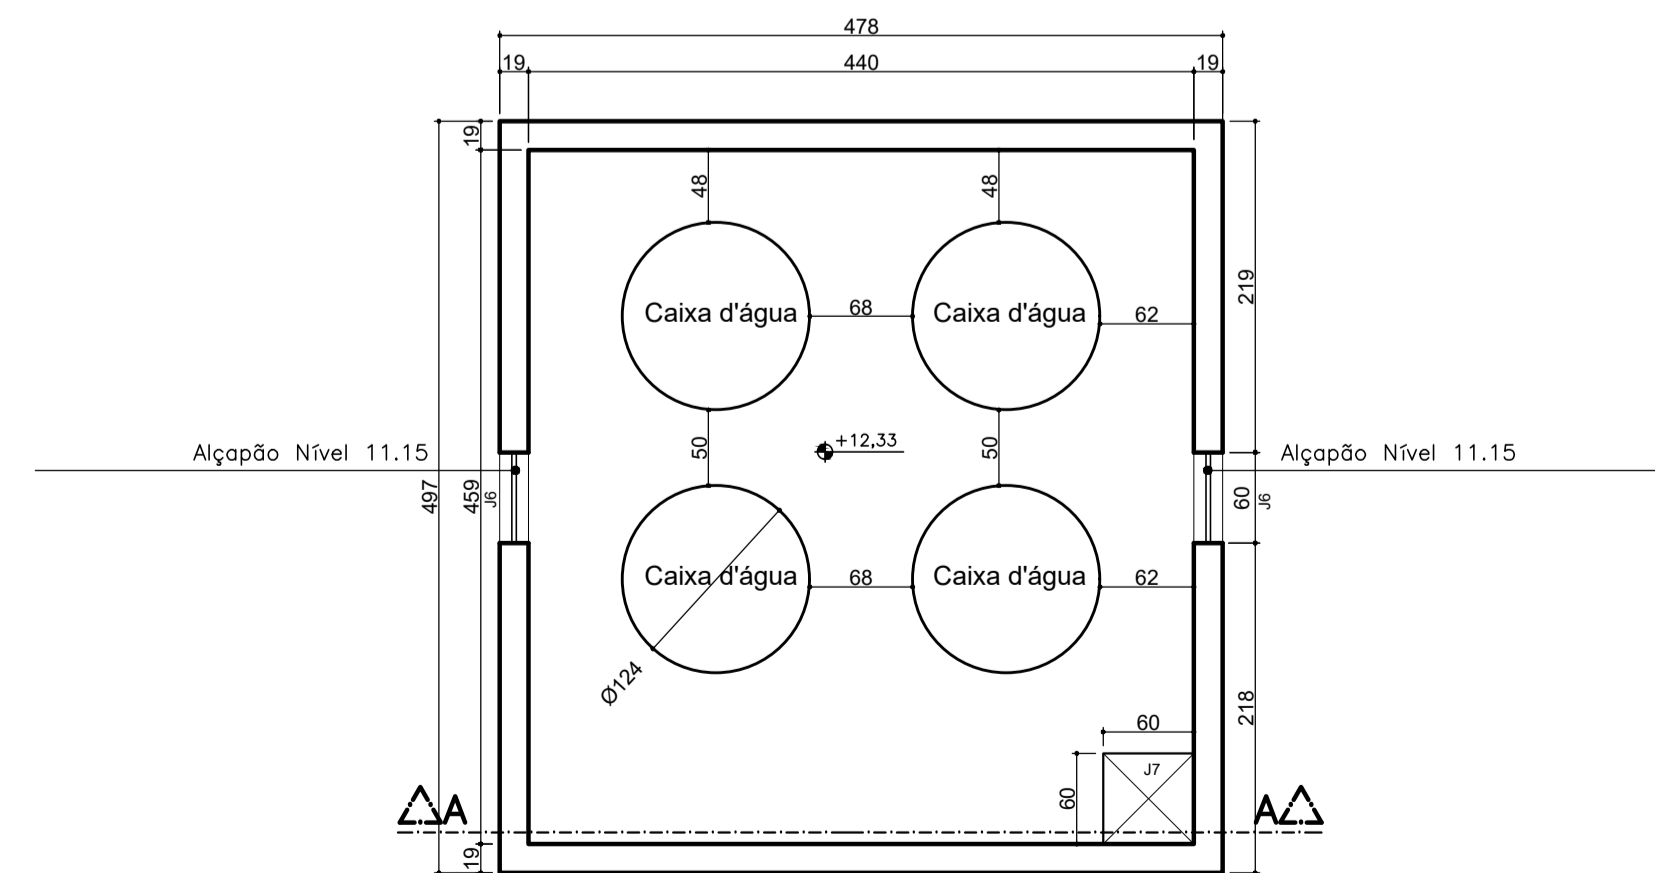

PLANTA DO BARRILETE  
escala 1/50

REV.	DATA	RESP.	ESPECIFICAÇÃO
10	04/19	Juliana Ziller	Relocação das caixas d'água, para compatibilização com a estrutura do telhado e do alçapão do barrilete para compatibilização com o projeto estrutural. Inclusão da calha no telhado do cômodo da caixa d'água.
09	02/19	Juliana Ziller	Exclusão dos pontos hidráulicos e inclusão da soleira D6 e da paginação do piso do hall do 4º andar.
08	02/19	Maria Lucia	Inclusão do selo de rebitado.
07	12/18	Juliana Ziller	Inclusão, nas pranchas 1 e 5/8, do guarda-corpo do patamar de acesso.
06	10/18	Juliana Ziller	Retirada dos pontos hidráulicos, relocação das caixas d'água, alteração da sanca da cozinha.
05	09/18	Juliana Ziller	Inclusão legenda da pingadeira no rufo.
04	04/18	Juliana Ziller	Alteração no padrão habitacional. Retirada soleira dos cômodos e alteração no selo. Adequação patamar de entrada.
03	03/18	Juliana Ziller	Complementação pingadeira. Largura parede plátbanda. Pranchas 2 e 3/8. Inclusão de patamar na entrada do prédio. Inclusão desenho hall 4º andar. Prancha 3/8.
02	02/18	Juliana Ziller	Inclusão de anteparo na borda do patamar de entrada. Detalhamento do sulco. Acréscimo do tubo de drenagem. Pranchas 1, 3 e 5/8.
01	09/17	Juliana Ziller	Alteração no padrão habitacional.

**APROVADO**

Em: \_\_/\_\_/\_\_

		ESTADO DE MINAS GERAIS	
EMPREENDIMENTO		MUNICÍPIO	
<b>PROJETO ARQUITETÔNICO</b>			
DISCRIMINAÇÃO <b>PLANTAS: BARRILETE, DA COBERTURA, PLANTA LAJE SUPERIOR</b>		PADRÃO HABITACIONAL	DESENVOLVIMENTO
		MG - 24 - AP - 2 - 47	GUSTAVO
		ESCALA	DATA
		1:50	JUN/2016
		DESENHO Nº	
		02/08	
PROJETO	GERÊNCIA DE PROJETOS	DIRETORIA DE DESENVOLVIMENTO E CONSTRUÇÃO	
JULIANA ROSA ZILLER - CAU MG A5755-3	MARIA LÚCIA TEIXEIRA COSTA - CREA MG 43.775/D		