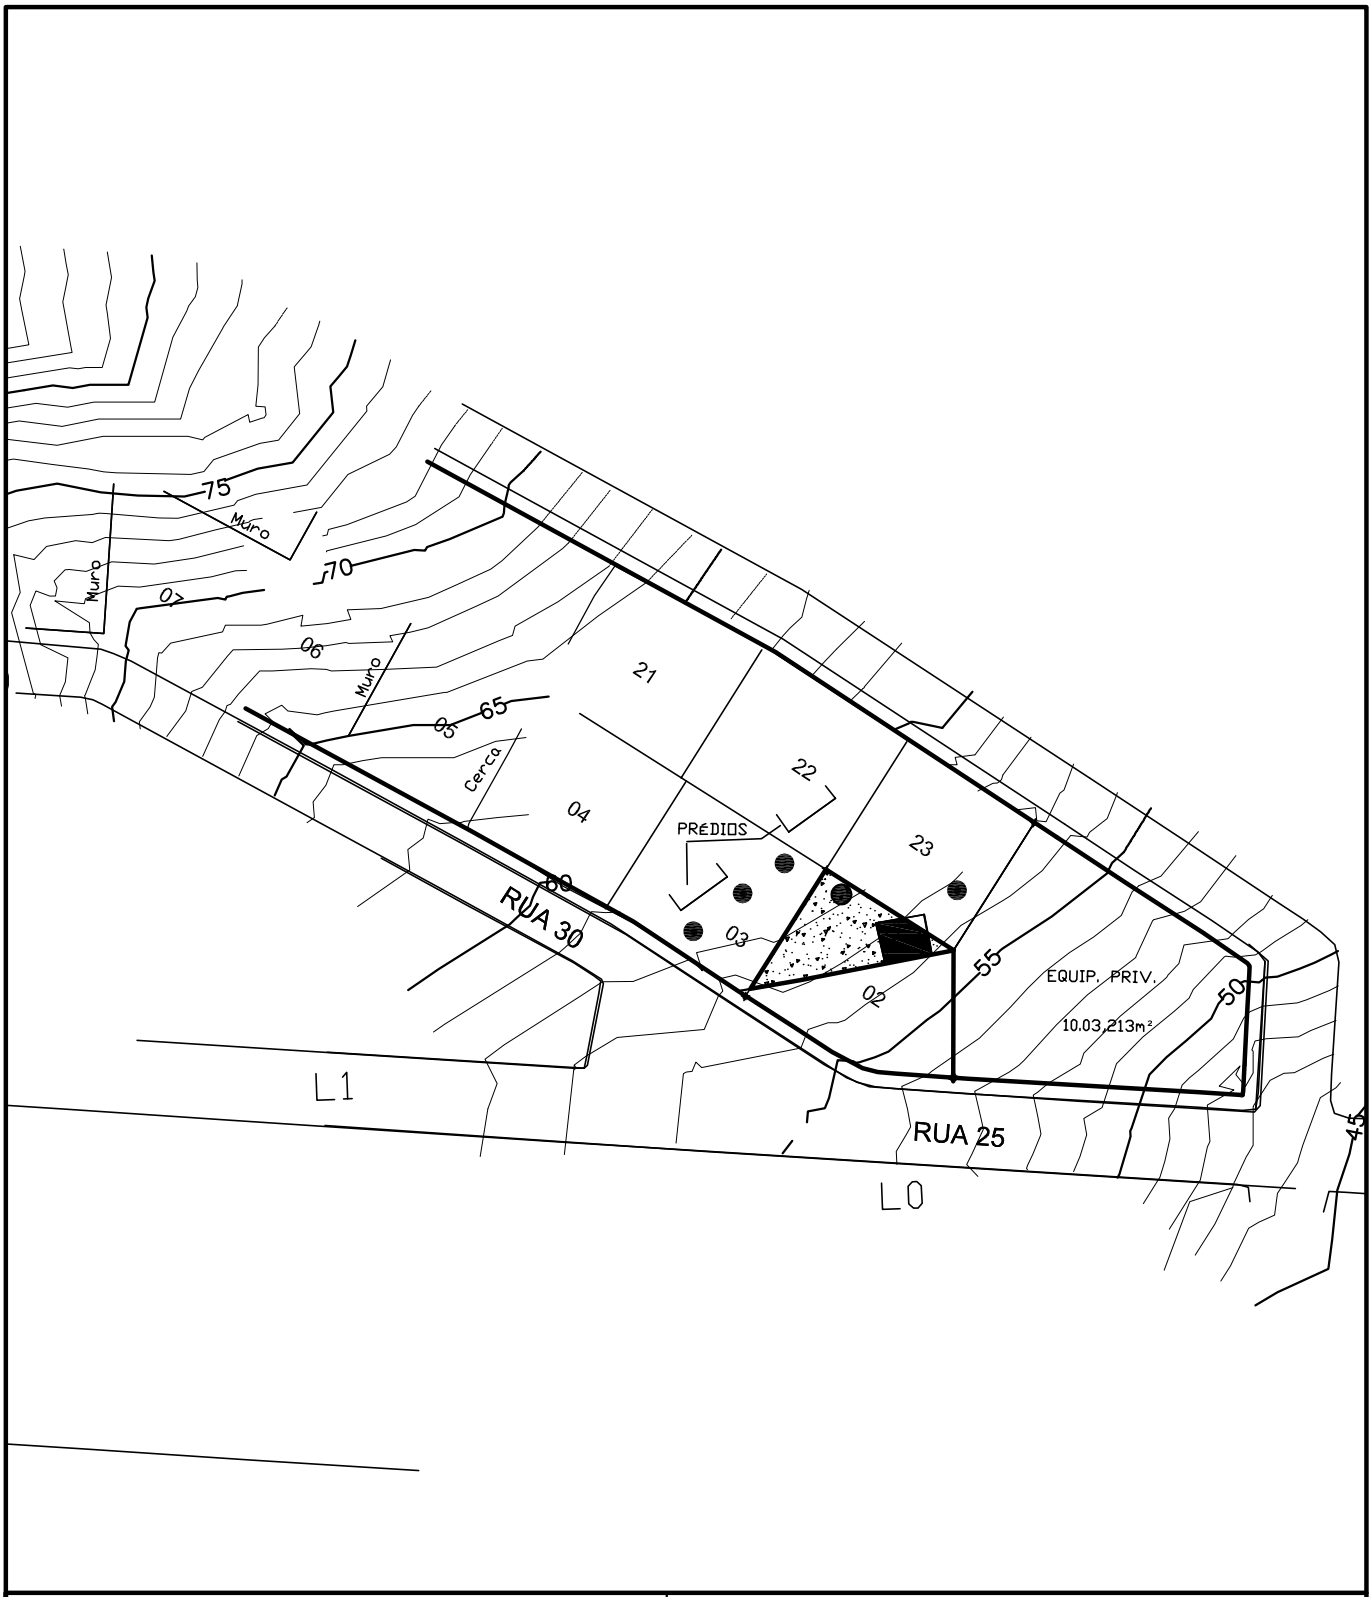

COHAB – MG	ESTADO DE MINAS GERAIS
EMPREENDIMENTO OSWALDO BARBOSA PENNA II (PASTINHO)	MUNICÍPIO NOVA LIMA

LEVANTAMENTO PLANIALTIMÉTRICO

DISCRIMINAÇÃO	DESENHO Nº	DATA	ESCALA	DESENVOLVIMENTO
LOTE 7 DA QUADRA 37	01/01	AGOSTO/19	1:1000	ALESSANDER
	GPI	REFERÊNCIA	CÓD. PROJ.	CAPÍTULO / PRANCHA

PROJETO	GERÊNCIA DE CONSTRUÇÃO	DIRETORIA TÉCNICA
ALESSANDER O.SOUSA–CREA MG 76945/D	CLÁUDIO A. BISINOTO – CREA MG 19.522/D	WALTER MELO DE ABREU – CREA MG 87.301/D

arquivo.dwg

A4 (210 x 297)mm