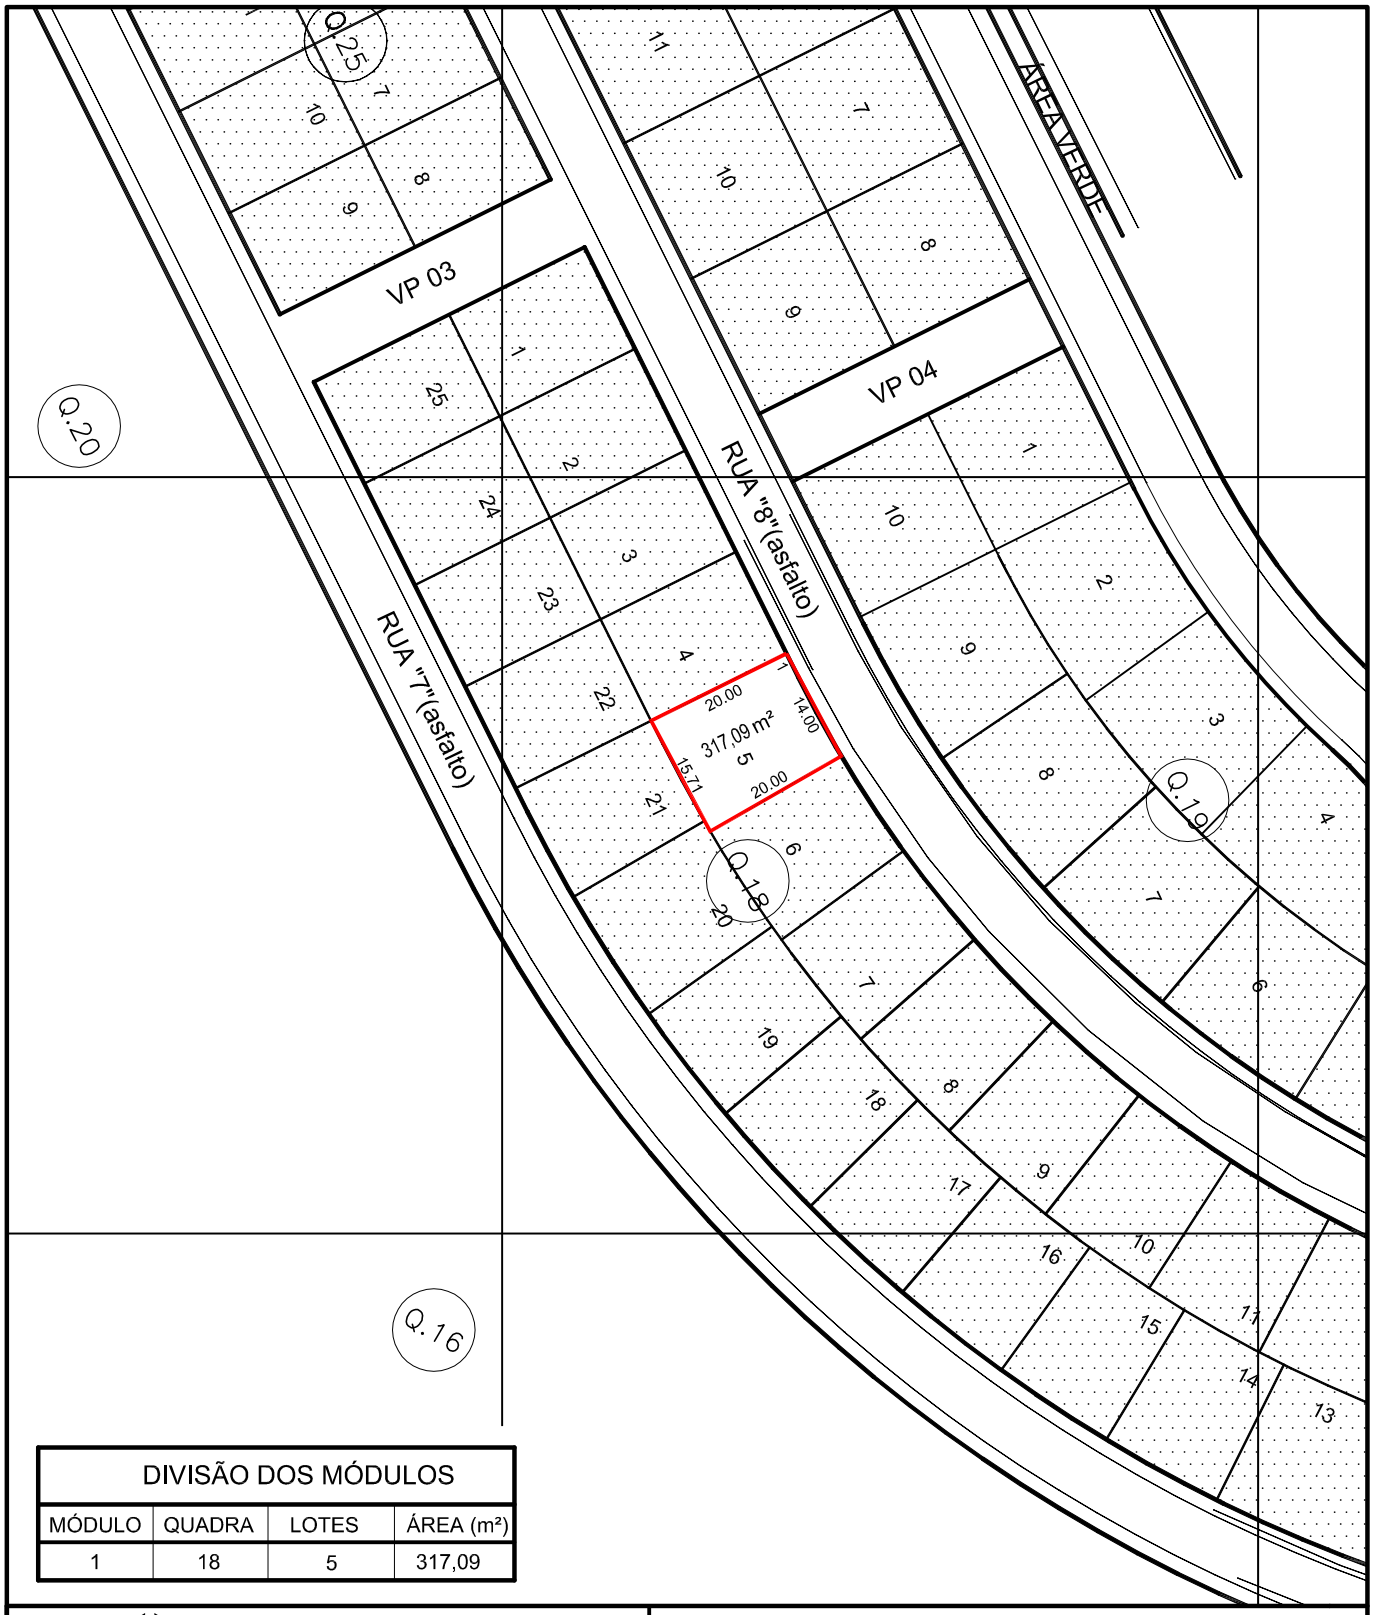

DIVISÃO DOS MÓDULOS			
MÓDULO	QUADRA	LOTES	ÁREA (m²)
1	18	5	317,09

COHAB MINAS

ESTADO DE MINAS GERAIS

EMPREENDIMENTO
C.H. OSWALDO BARBOSA PENNA II

MUNICÍPIO
NOVA LIMA

PROJETO URBANÍSTICO

DISCRIMINAÇÃO
PLANTA COM A SITUAÇÃO E DIVISÃO DOS MÓDULOS PARA LICITAÇÃO
MÓDULOS 1 (PLANTA COTADA)

DATA
AGO./19

DESENVOLVIMENTO
GUILHERME

ESCALA
1:1000

DESENHO Nº.
02/02

PROJETO	GERÊNCIA DE CONSTRUÇÃO	DIRETORIA TÉCNICA
CLÁUDIO G. BELEZA - CAU MG A2546-1	CLÁUDIO ANTÔNIO BISINOTO - CREA MG 19.522/D	WALTER MELO DE ABREU - CREA MG 87.301/D

arquivo.dwg

A4 (210 x 297)mm