

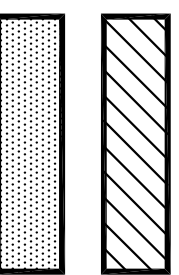
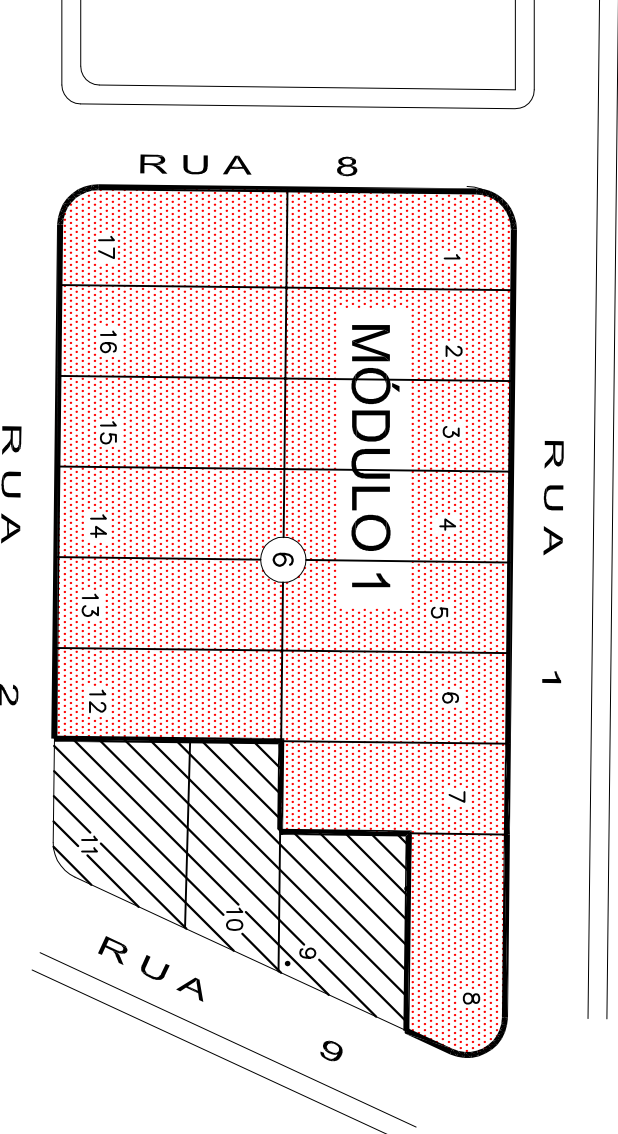


LEGENDA

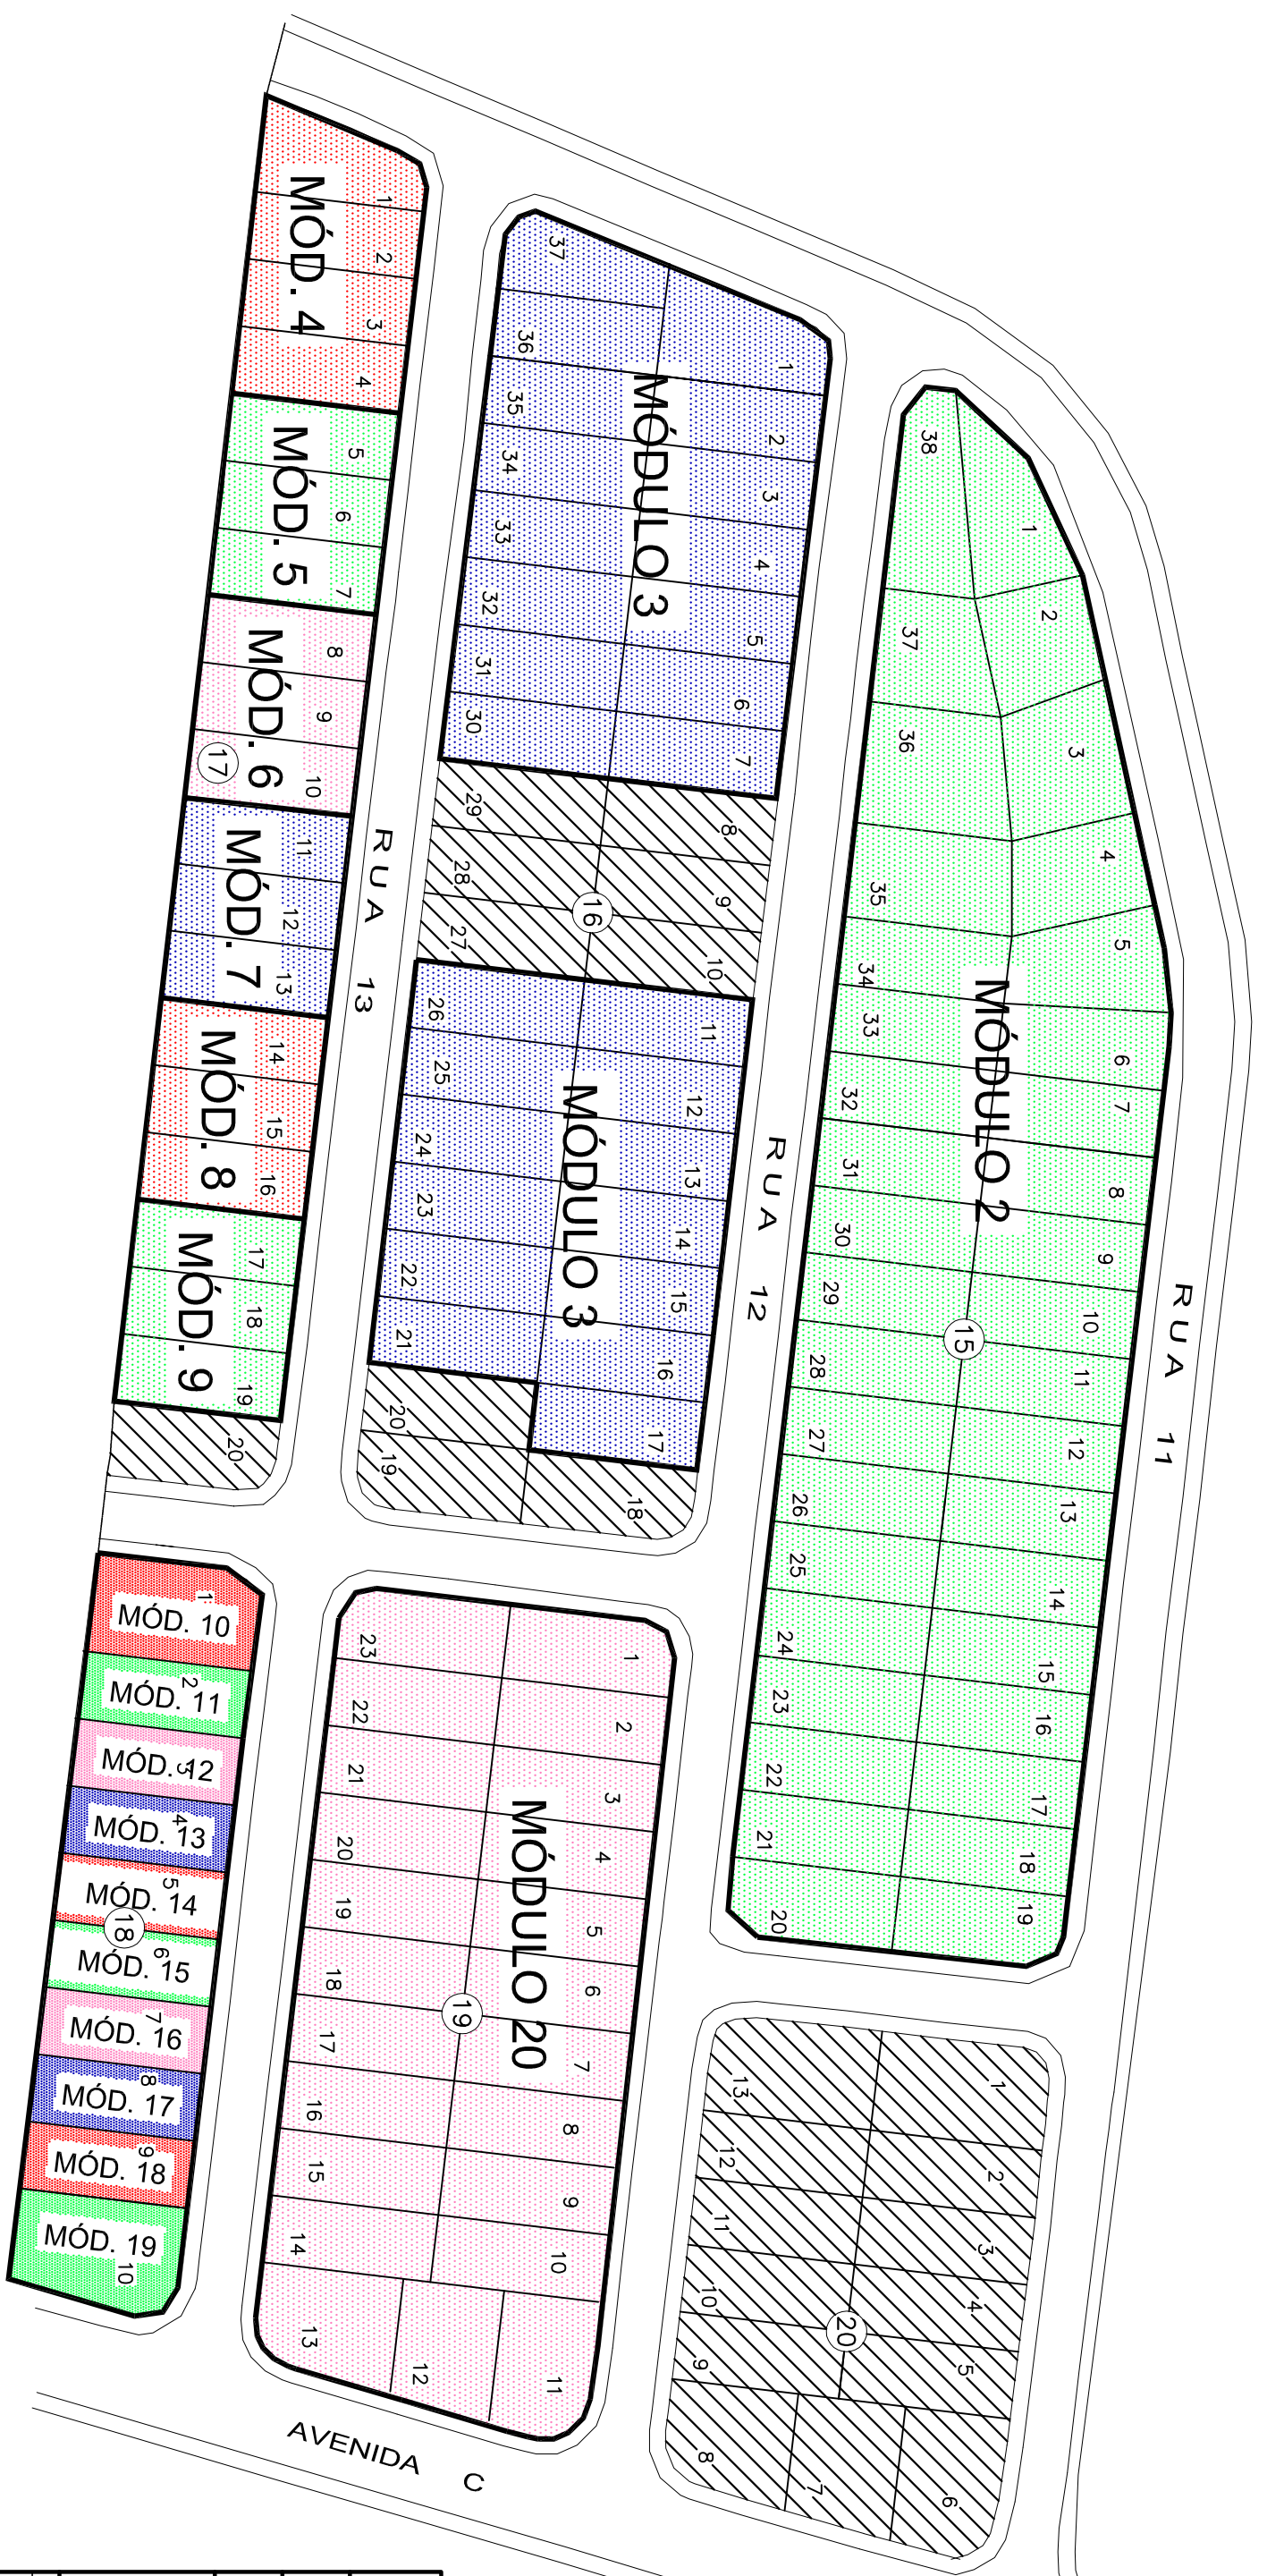

LOTES PROPRIEDADE COHAB MINAS NÃO DISPONIBILIZADOS PARA VENDA

IDENTIFICAÇÃO DOS MÓDULOS

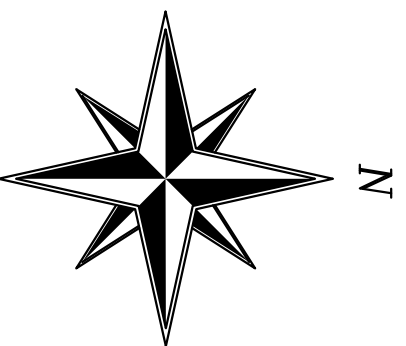

CH Novo Centro - Santa Luzia
Relatório dos Módulos

Módulo	Quadra	Lotes que compõem o Módulo	Área (m²)	Situação	Valor Mínimo de Venda (R\$)
1	6	Lote 1 ao 8, lote 12 ao 17	5.093,04	Libre	R\$ 2.285.059,83
2	15	Lote 1 ao 38 (quadra inteira)	10.151,83	Libre	R\$ 5.045.006,51
3	16	Lote 1 ao lote 7, Lote 11 ao lote 17, lote 21 ao lote 26 e lote 30 ao lote 37	7.068,27	Libre	R\$ 3.585.256,85
4	17	Lote 1 ao lote 4	1.018,67	Libre	R\$ 515.923,98
5	17	Lote 5 ao lote 7	750,00	Libre	R\$ 381.173,25
6	17	Lote 8 ao lote 10	750,00	Libre	R\$ 381.173,25
7	17	Lote 11 ao lote 13	750,00	Libre	R\$ 381.173,25
8	17	Lote 14 ao lote 16	750,00	Libre	R\$ 381.173,25
9	17	Lote 17 ao lote 19	750,00	Libre	R\$ 381.173,25
10	18	Lote 1	352,40	Libre	R\$ 168.681,37
11	18	Lote 2	250,00	Libre	R\$ 127.057,75
12	18	Lote 3	250,00	Libre	R\$ 127.057,75
13	18	Lote 4	250,00	Libre	R\$ 127.057,75
14	18	Lote 5	250,00	Libre	R\$ 127.057,75
15	18	Lote 6	250,00	Libre	R\$ 127.057,75
16	18	Lote 7	250,00	Libre	R\$ 127.057,75
17	18	Lote 8	250,00	Libre	R\$ 127.057,75
18	18	Lote 9	250,00	Libre	R\$ 127.057,75
19	18	Lote 10	382,75	Libre	R\$ 180.682,31
20	19	Lote 1 ao lote 23 (quadra inteira)	5.896,08	Libre	R\$ 2.982.608,57

FORMATO A2 (594 x 420 mm)

SANTALUZIA_NOVOCENTRO_132_LOTES_VENDA_2021.01.12.DWG

		ESTADO DE MINAS GERAIS	
EMPREENHIMENTO		MUNICÍPIO	
CH NOVO CENTRO		SANTALUZIA	
PROJETO URBANÍSTICO			
DESCRIÇÃO		DATA	
ALIENAÇÃO DE LOTES QUADRAS 06, 15, 16, 17, 18 e 19 IDENTIFICAÇÃO DOS MÓDULOS		JANEIRO / 2021	
PROJETO		ESCALA	
		1:1000	
GERÊNCIA DE CONSTRUÇÃO		DESENVOLVIMENTO	
		IVACI DOS REIS COSTA	
		DESENHO Nº	
		01/01	
		DIRETORIA TÉCNICA	
IVACI DOS REIS COSTA - CREA/MG 56.639/D		CLAUDIO ANTONIO BERNTO - CREA/MG 19.522/D	
		WALTER MELO DE ABEU - CREA/MG 87.201/D	