


330200

330300

330400

7.709100

7.709000

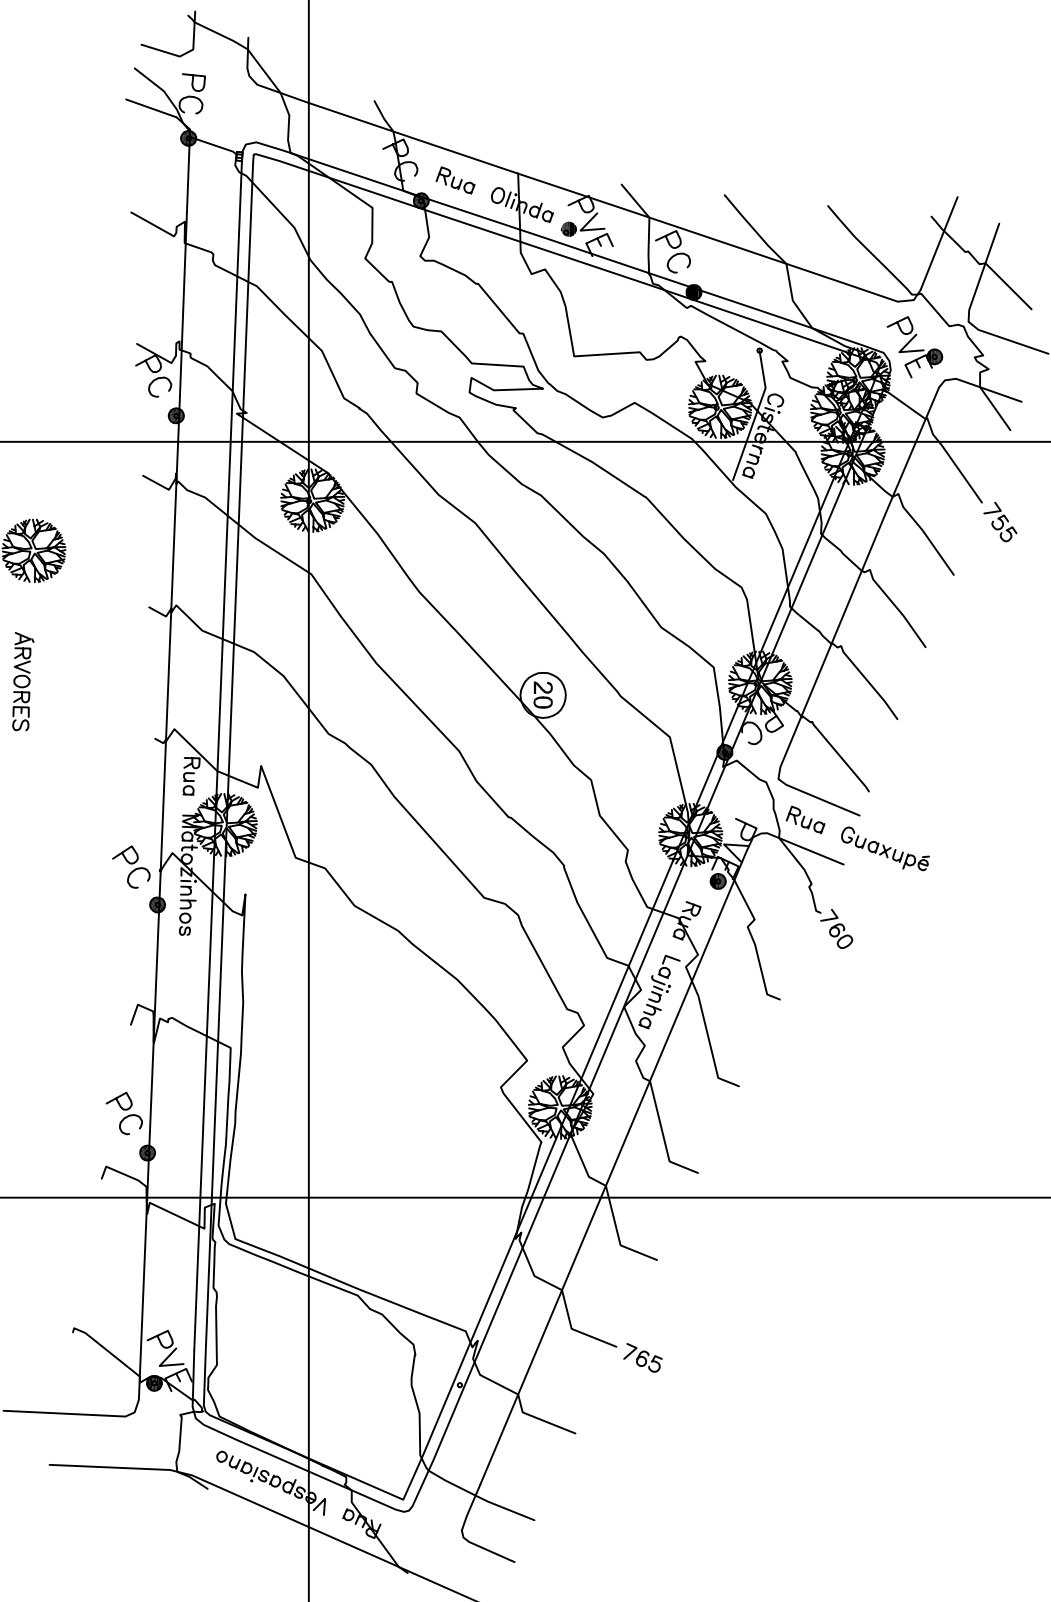

ARVORES



COHAB - MG

ESTADO DE MINAS GERAIS

EMPREENDIMENTO
C.H. NOSSA SENHORA DA PENHA

MUNICÍPIO

PASSOS

LEVANTAMENTO PLANIALTIMÉTRICO

DISCRIMINAÇÃO

DESENHO N°

DATA

ESCALA

DESENVOLVIMENTO

LEVANTAMENTO PLANIALTIMÉTRICO
EQUIPAMENTO PRIVADO 20

01/01

ABRIL/2016

1:1000

Alessander

GPI

REFERÊNCIA

COD. PROJ.

CAPTULO

PRANCHA

PROJETO

GERENCIA DE PATRIMÔNIO

DIRETORIA DE HABITAÇÃO

REVISÃO	DATA	RESPONSÁVEL	APROVAÇÃO	ESPECIFICAÇÃO

7.708900

PROJETO	GERENCIA DE PATRIMÔNIO	DIRETORIA DE HABITAÇÃO
ALESSANDER O. SOUSA - CREA MG 76.945/D	ADRIANA BRAGA - CREA MG 38.406/D	VALTER SILVA TEIXEIRA - CREA MG 18.455/D