
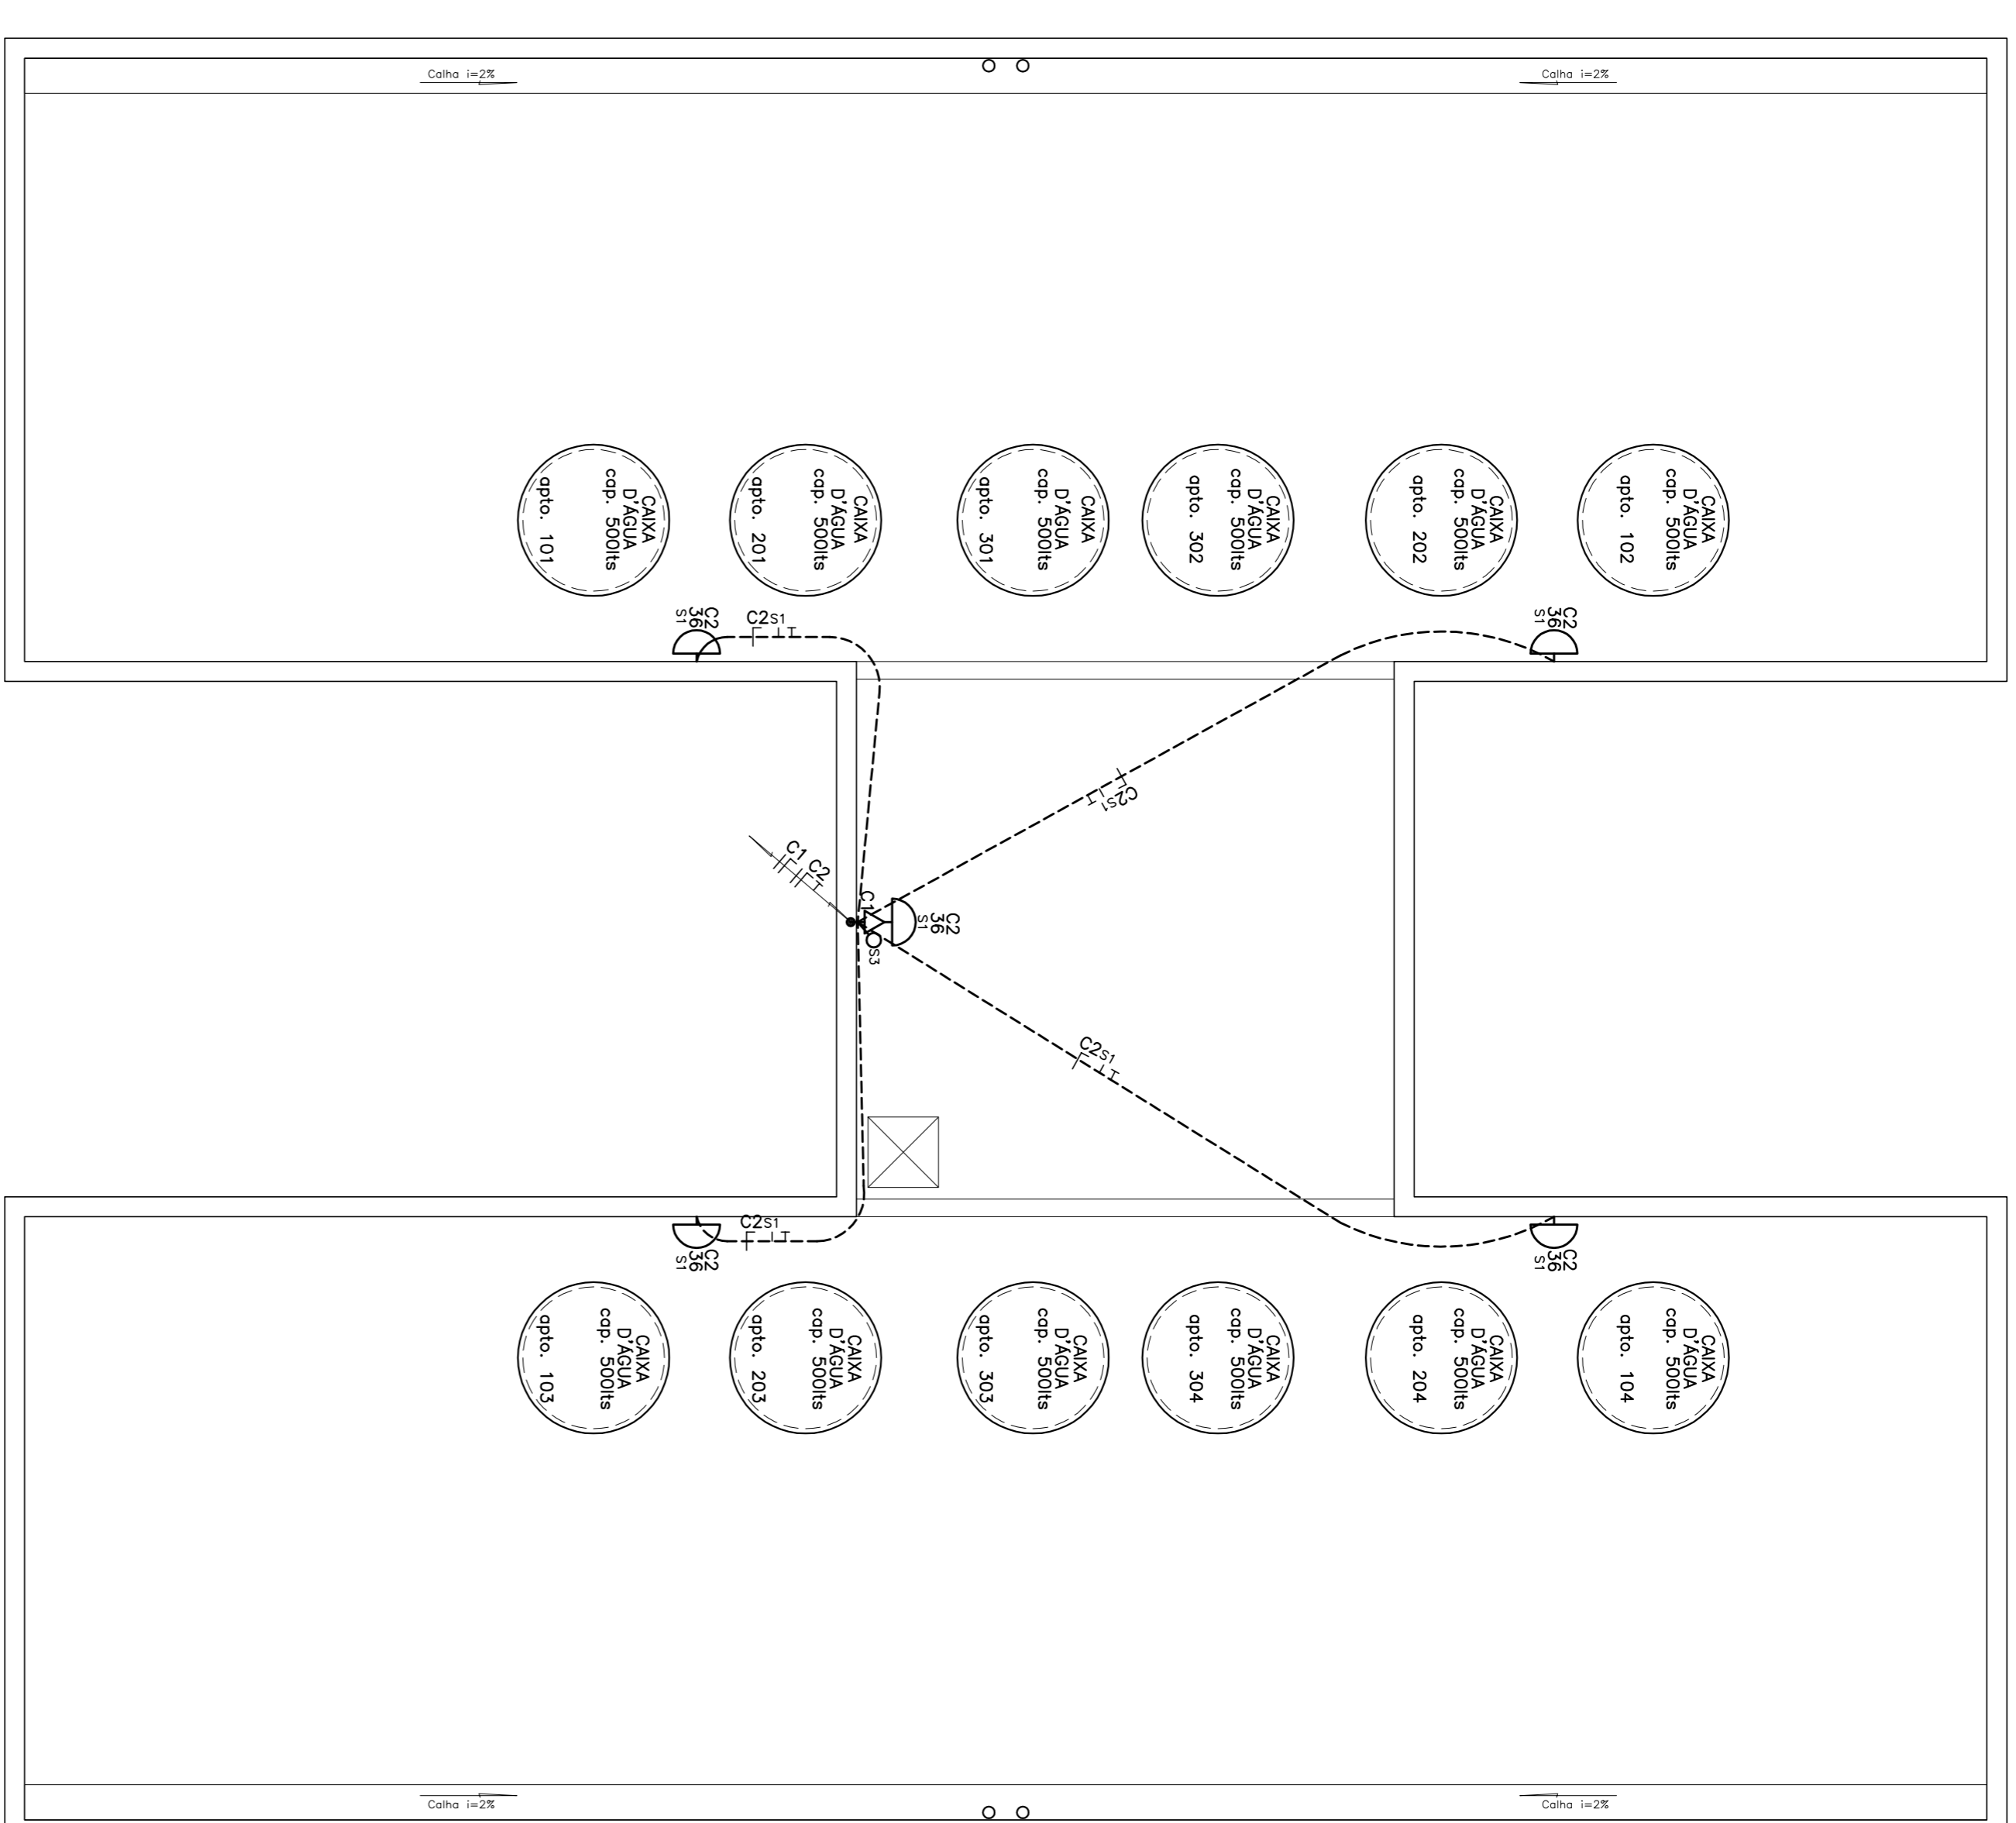



PLANTA 4º PAVIMENTO
ESCALA 1 : 50

QUADRO DE CARGAS – ODC APTOS 101, 103, 201 e 404

ESPECIE	LUM.	TOMADAS		TOTAL	DESCRIPÇÃO					
		FTG. FORÇA	TENSAO COER.							
CARGA – W	FTG. INO. RES. RES.	24	36	100	5.400					
FATOR DE POTENCIA	FASE, OMS, DMS, LOM, LOR									
CARGA – VA	VA (A)	29	43	100	5.400					
CHRC mm2 (A)	INTER. RES.									
01	2,5 1x16	xx	xx	06						
02	2,5 1x16	xx	xx	12	216					
03	2,5 1x20	xx	xx	03	127					
04	10,0 1x50	xx	xx	01	127					
2,5 1x16	xx	xx	xx		42,52					
2,5 1x16	xx	xx	xx		5,400					
TOTAL	2x63 30	06	12	03	01	127	69,80	8,616	8,698	TOTAL

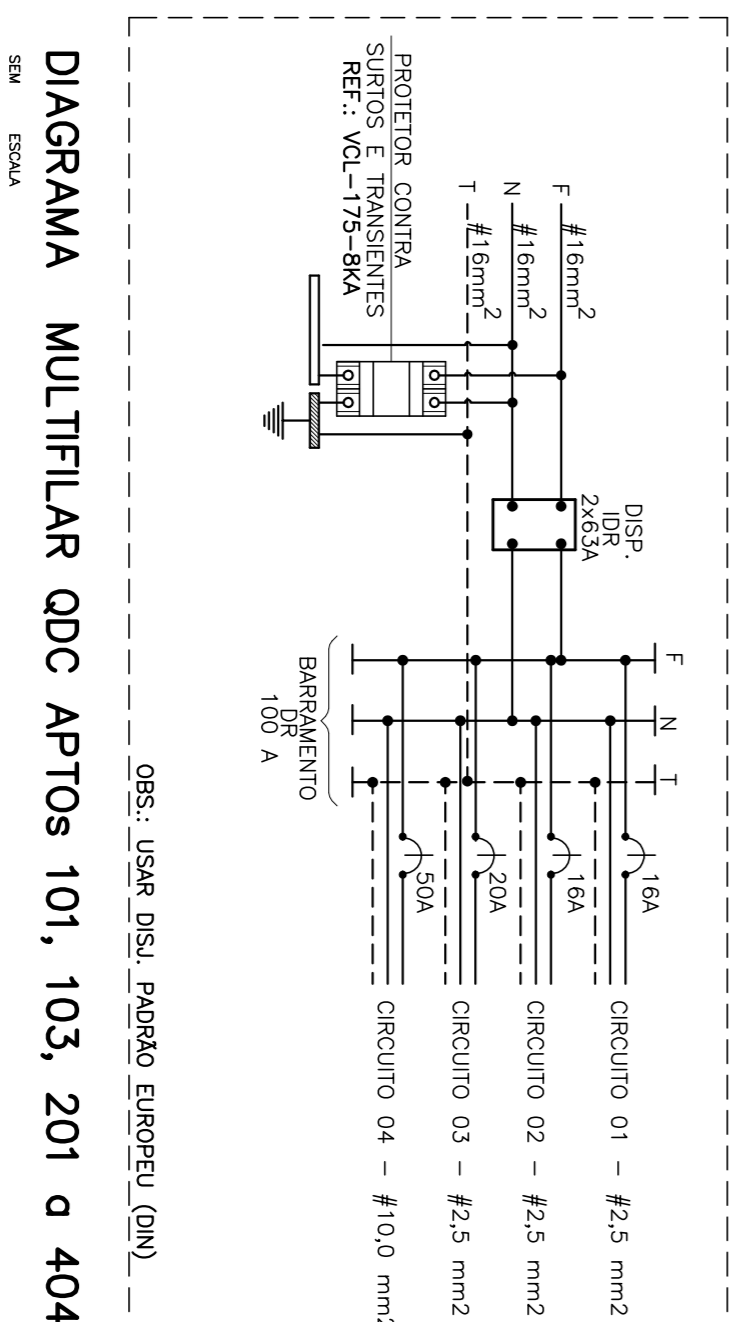

PLANTA COBERTURA
ESCALA 1 : 50

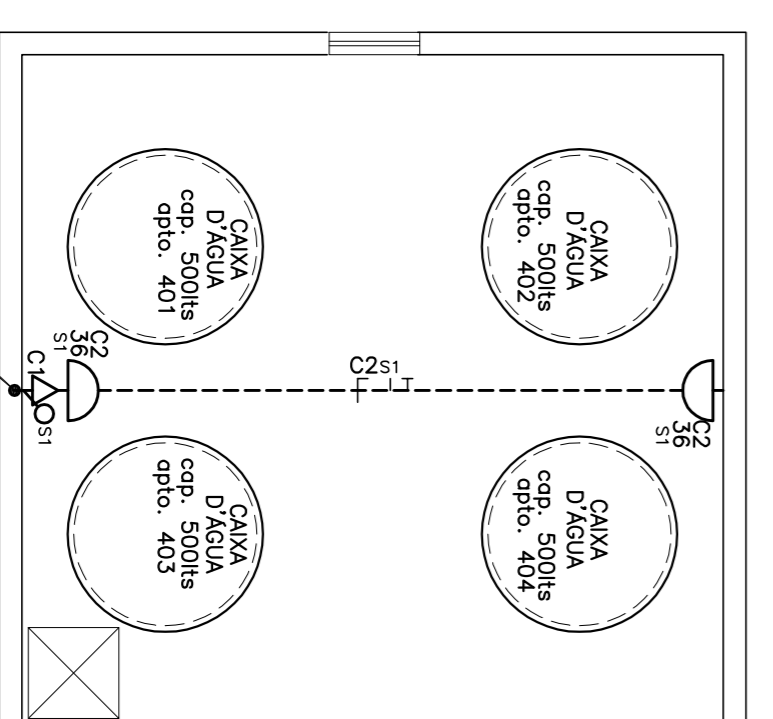

PLANTA BARRILETE
ESCALA 1 : 50

TABELA DE DIÂMETROS DE POLEGADAS

MILÍMETROS	POLEGADAS
25	3/4"
32	1"
40	1,1/4"
50	1,1/2"
60	2"
75	2,1/2"
85	3"
110	4"

QUADRO DE NÃO COTADOS

QUANTIDADE	ESPECIFICAÇÃO
1	CAIXA D'ÁGUA cap. 500lt apto. 401
1	CAIXA D'ÁGUA cap. 500lt apto. 402
1	CAIXA D'ÁGUA cap. 500lt apto. 403
1	CAIXA D'ÁGUA cap. 500lt apto. 404
1	CAIXA D'ÁGUA cap. 500lt apto. 101
1	CAIXA D'ÁGUA cap. 500lt apto. 201
1	CAIXA D'ÁGUA cap. 500lt apto. 301
1	CAIXA D'ÁGUA cap. 500lt apto. 302
1	CAIXA D'ÁGUA cap. 500lt apto. 303
1	CAIXA D'ÁGUA cap. 500lt apto. 304
1	CAIXA D'ÁGUA cap. 500lt apto. 403
1	CAIXA D'ÁGUA cap. 500lt apto. 103
1	CAIXA D'ÁGUA cap. 500lt apto. 203
1	CAIXA D'ÁGUA cap. 500lt apto. 303
1	CAIXA D'ÁGUA cap. 500lt apto. 304
1	CAIXA D'ÁGUA cap. 500lt apto. 404
1	CAIXA D'ÁGUA cap. 500lt apto. 104
1	CAIXA D'ÁGUA cap. 500lt apto. 204
1	CAIXA D'ÁGUA cap. 500lt apto. 304
1	CAIXA D'ÁGUA cap. 500lt apto. 404

PROJETO ELÉTRICO

CLIENTE: **GUERPARDO**
 ENDEREÇO: Rua Carlos S4 - Lote 01 - JARDIM ATLANTICO
 TEL.: (011) 3450-3838 - (011) 3413-2000
 CEP.: 31.560-200 - BELO HORIZONTE - MINAS GERAIS
 E-mail: guerdon@terra.com.br

PROJETO: Instalações Técnicas Ltda

PROFESSOR: **COHAB MINAS**

RESP. TÉCNICO: **CLAUDIO STANGHERLIN**

AUTOR DO PROJETO: **CLAUDIO STANGHERLIN**

PROJETO: **MG-24-AP-2-47**

INDICADA: **PLANTAS 4º PAVTO A COBERTURA E BARRILETE QUADRO DE CARGAS E DIAGRAMA MULTIFILAR ODC S APTOS 201 e 404 / TABELAS**

DATA: **02/03**