


PLANTA DO PAVIMENTO TERRENO – ÁGUA POTÁVEL

ESCALA: 1/50 | WG-24-AP-2-47

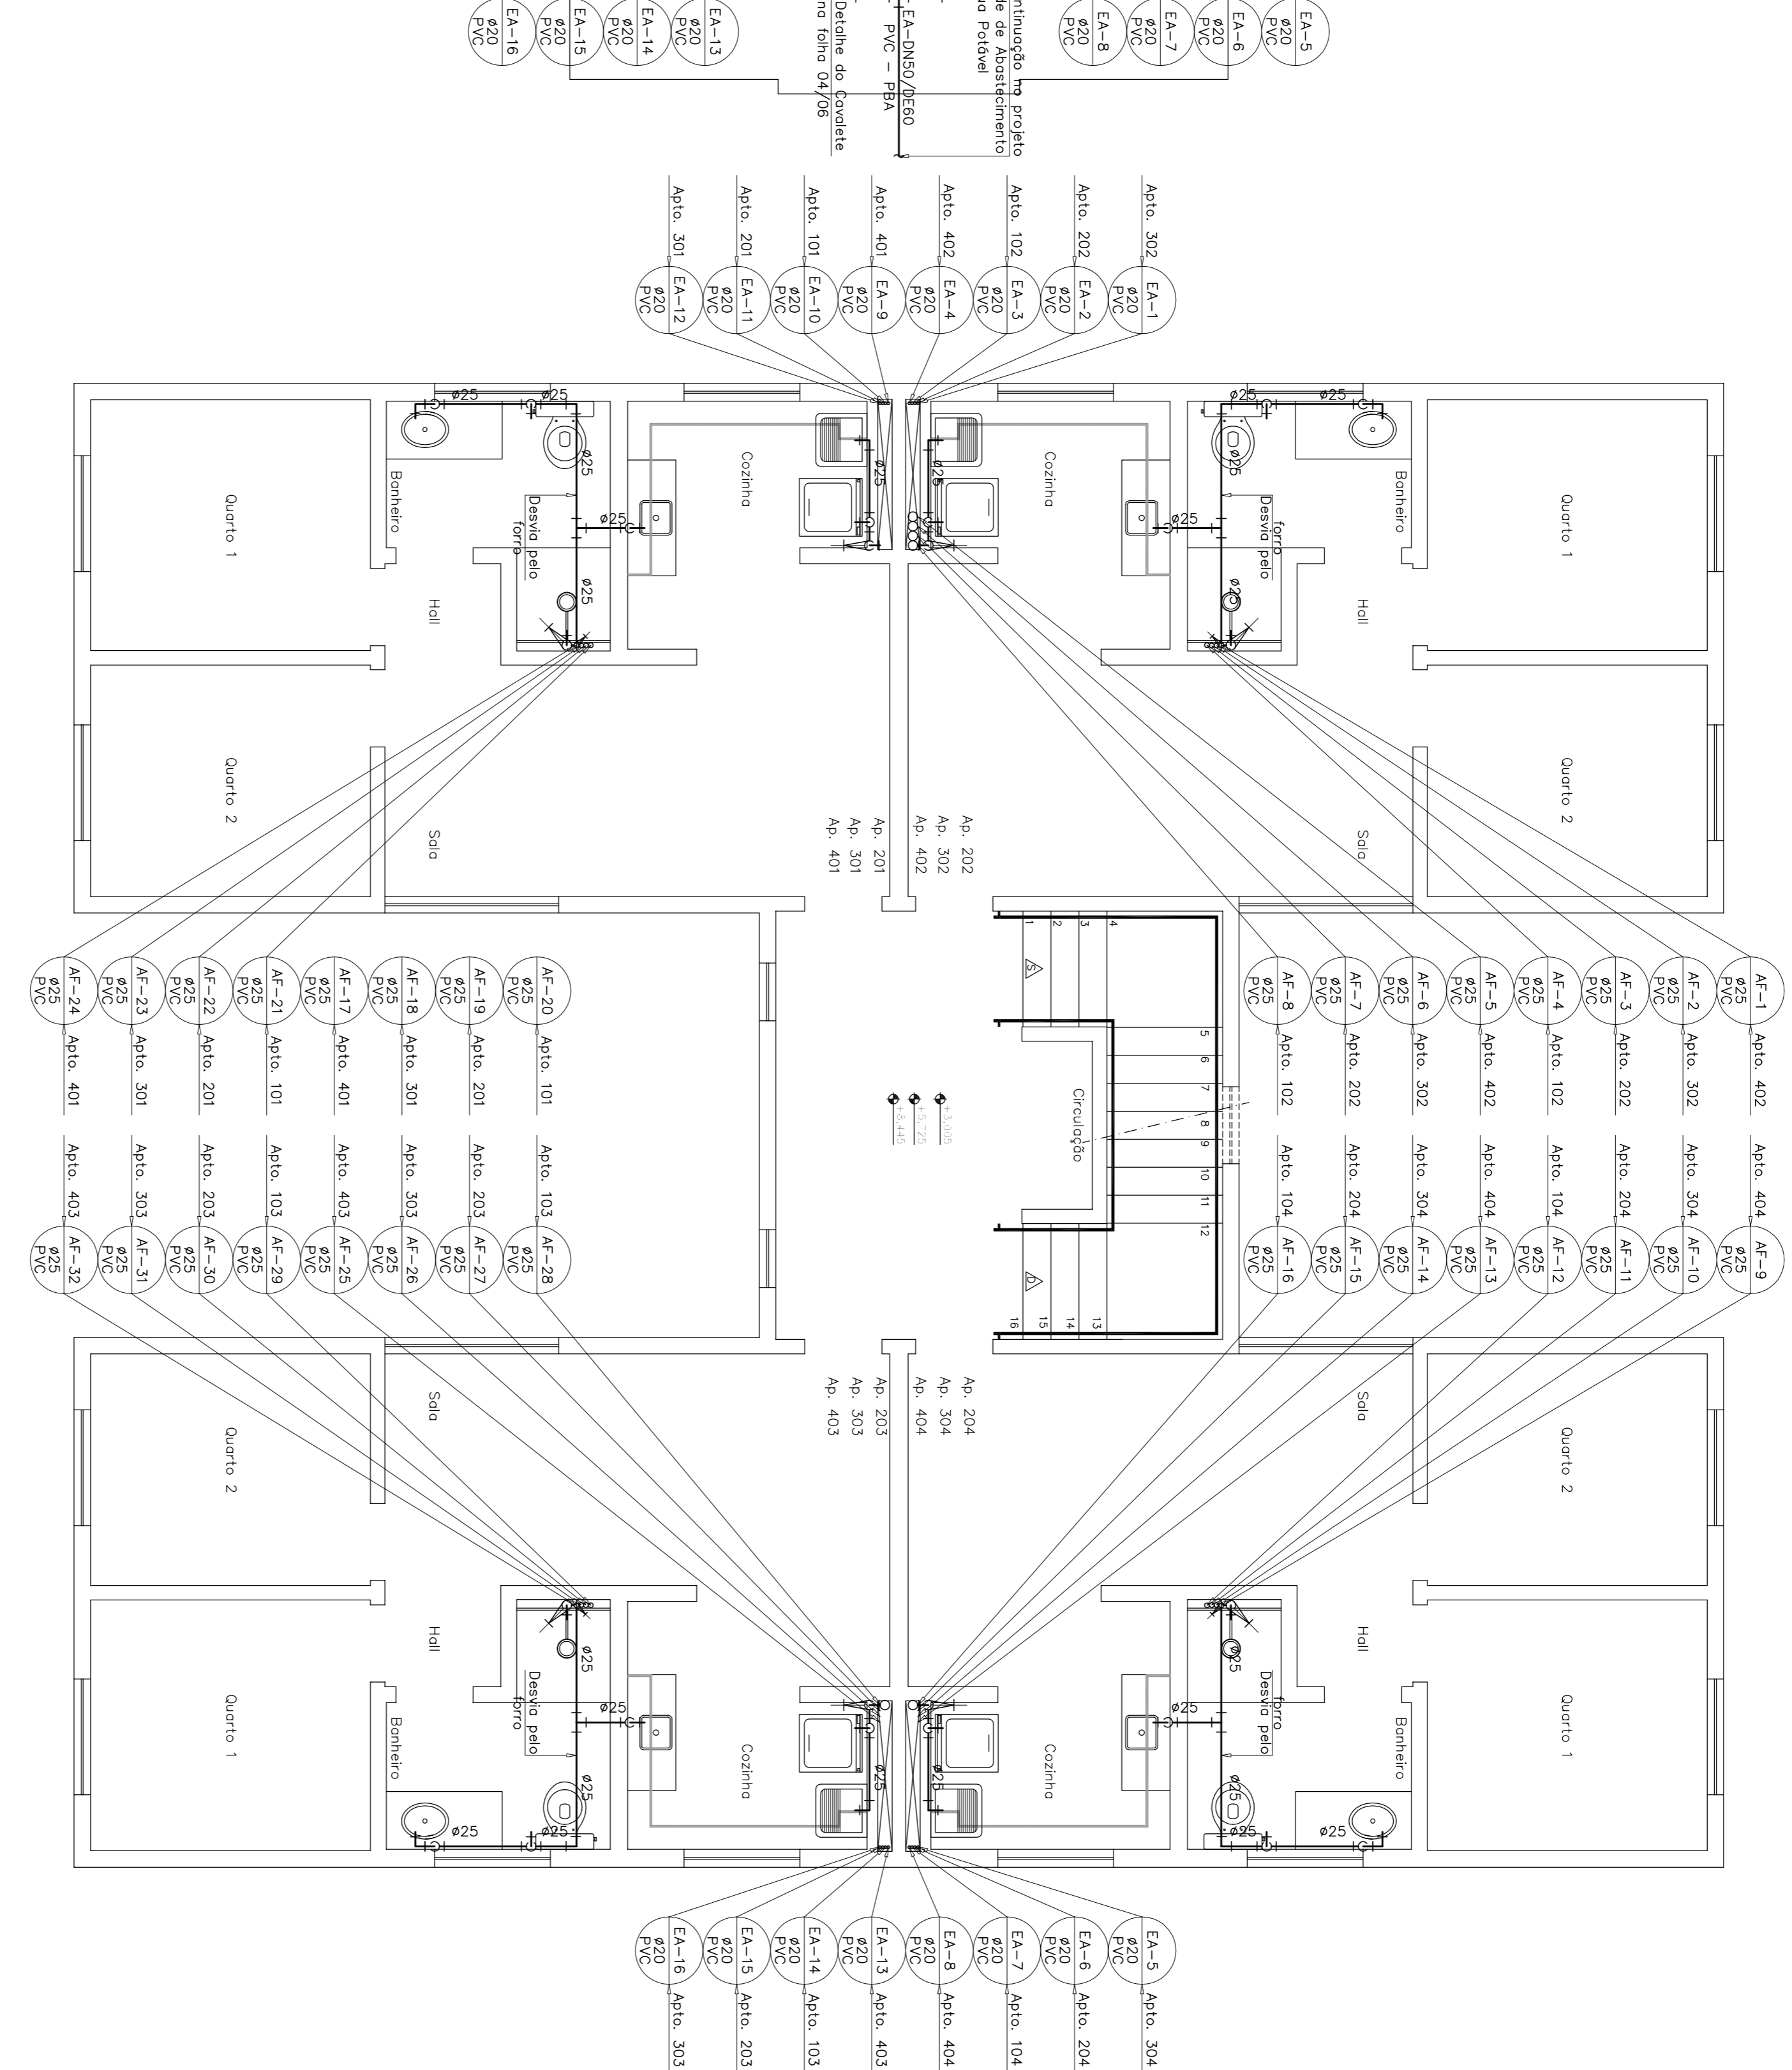

PLANTA DO PAVIMENTO TIPO – ÁGUA POTÁVEL

ESCALA: 1/50 | WG-24-AP-2-47

		ESTADO DE MINAS GERAIS MUNICÍPIO	
INSCRIÇÃO:			
REDE DE ÁGUA POTÁVEL PLANTA DO 1º PAVIMENTO PLANTA PAVIMENTO TIPO (2º AO 4º)		FÁTIMA R. R. C.	
ESCALA: 1/50		DATA: OUTUBRO / 2018	
PROJETO:		DIRETORIA DE DESENVOLVIMENTO E CONSERVAÇÃO	
FÁTIMA REGINA REIS COSTA - CREA MG 46374/0		CAVALHO ANTONIO SERRATO - CREA MG 33220	
MARINA LÚCIA TEIXEIRA COSTA - CREA MG 43770		INCLUIÇÃO, VISTAS E AS FOLHAS 03/08, 03/09/05 DE REGIÃO DE BARRAGEM DE BARRAGEM	
REVISÃO: DATA: RESPONSÁVEL: APROVAÇÃO:		EMBENDEIRA:	