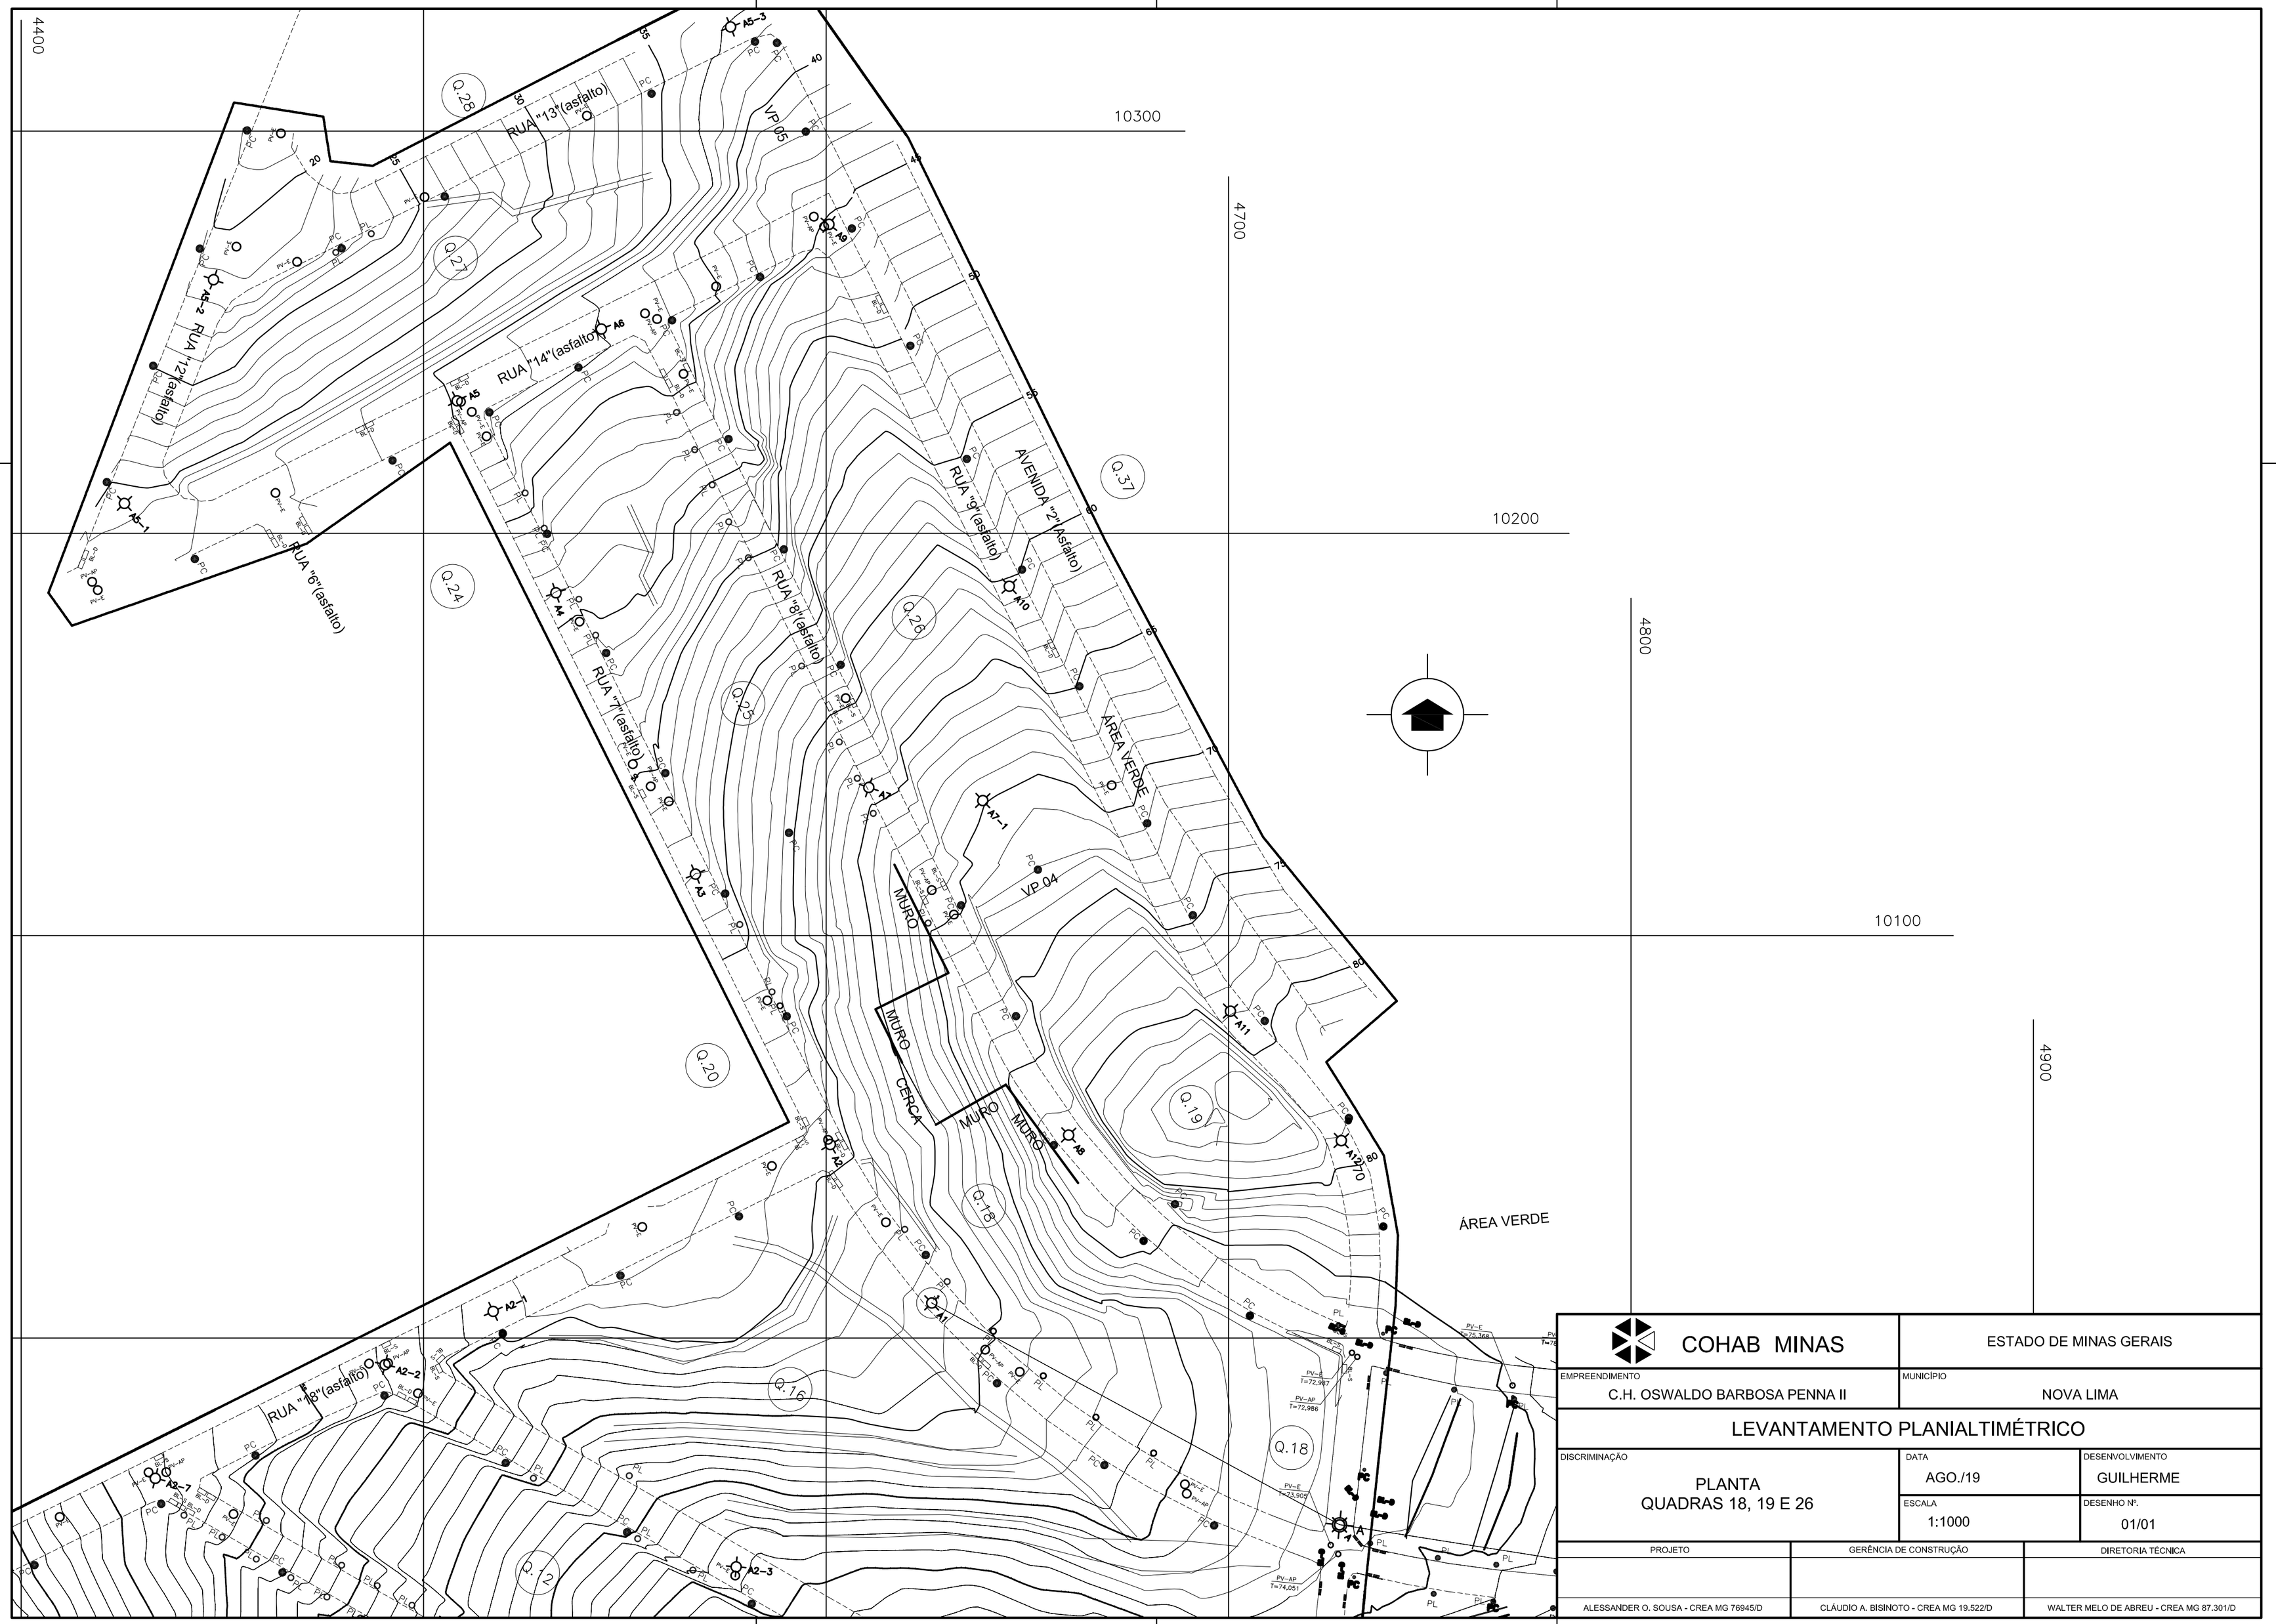

COHAB MINAS	ESTADO DE MINAS GERAIS
EMPREENDIMENTO: C.H. OSWALDO BARBOSA PENNA II	MUNICÍPIO: NOVA LIMA
LEVANTAMENTO PLANIALTIMÉTRICO	
DISCRIMINAÇÃO: PLANTA QUADRAS 18, 19 E 26	DATA: AGO./19 · ESCALA: 1:1000 · DESENVOLVIMENTO: GUILHERME · DESENHO Nº.: 01/01

PROJETO	GERÊNCIA DE CONSTRUÇÃO	DIRETORIA TÉCNICA
ALESSANDER O. SOUSA - CREA MG 76945/D	CLÁUDIO A. BISINOTO - CREA MG 19.522/D	WALTER MELO DE ABREU - CREA MG 87.301/D

NOVA LIMA – LVPA – QUADRA 18, 19 E 26.DWG

.dwg

A2 (594 x 420)mm